


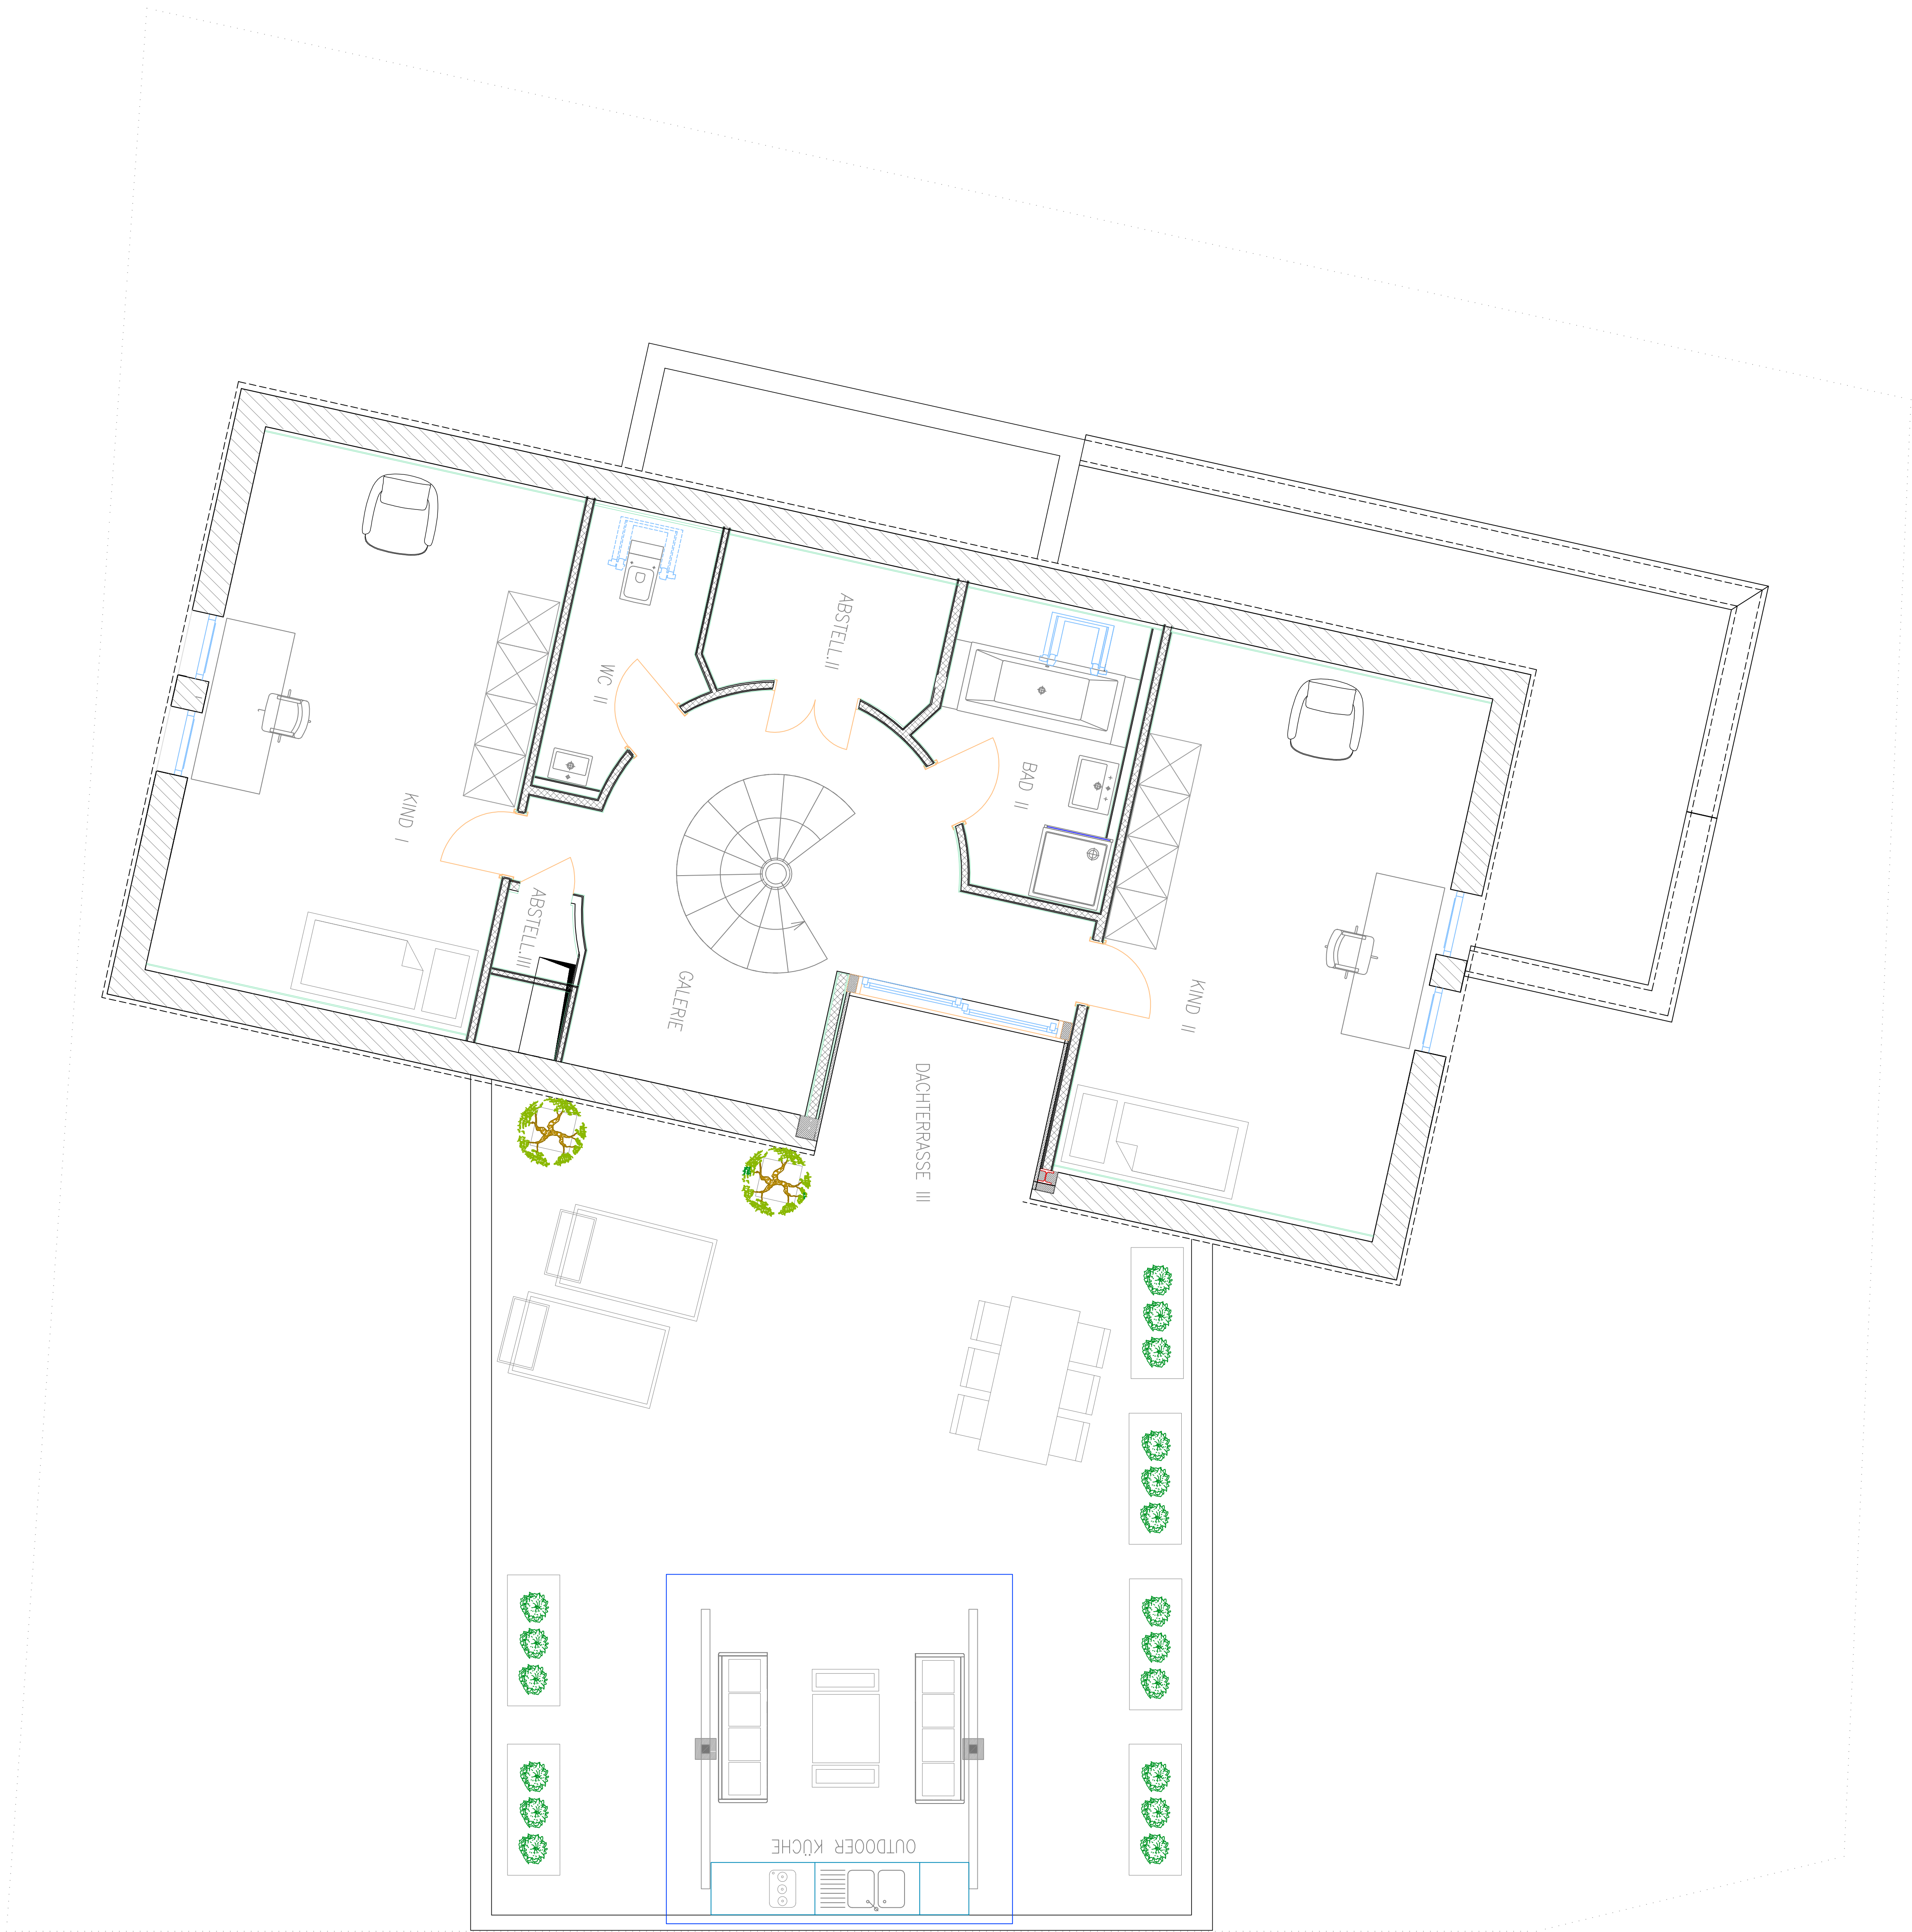

	Datum	Nome	Benennung			
Bezt.		PD	Dachgeschoss			
Gepr.		YK				
M	1:50					
LEISTUNGSPHASE:						
Grundrisse			ZEICHNUNGS-NR.:		FILE NR.: ANSCHÜENUNG	Rev.
Usp.	A	5				
	Ers. tuert				Ers. durch:	